

Einwohnergemeinde Eriz



Ortsplanungsrevision 2015
Detailplan Waldfeststellung, Plan Nr. 01
Stockweidli

Bern, 17. April 2015

GENEHMIGUNG

Die Ortsplanungsrevision besteht aus

- Zonenplan Teil West
- Zonenplan Teil Ost
- Baureglement
- **Detailpläne Waldfeststellung Nr. 01 bis 10**

Weitere Unterlagen

- Inventarplan Teil West
- Inventarplan Teil Ost
- Erläuterungsbericht

Mst 1 : 1'000
Format: 84/30



Büro Adrian Strauss
Raumplanung Entwicklung Städtebau

Optingenstrasse 54
CH-3000 Bern 25

T 031 335 10 10
F 031 335 10 11

info@strausplan.ch
www.strausplan.ch

Legende

Festlegungen

- neue verbindliche Waldgrenze gemäss Art. 10 Abs. 2 WaG
- aufgehobene verbindliche Waldgrenze

Hinweise

Bauzonen


- W2 Wohnzone
- M2 Mischzone
- M3 Mischzone
- A Arbeitszone
- ZöN Zone für öffentliche Nutzungen
- ZSF Zone für Sport- und Freizeitflächen
- UeO Zone mit besonderen baurechtlichen Ordnungen
- bestehende verbindliche Waldgrenze gemäss Art. 10 Abs. 2 WaG

Nicht-Bauzonen

- LWZ Landwirtschaftszone
- Wald
- Gewässer

Grundlagen:

Digitaler Übersichtsplan UP5
© Vermessungsamt des Kantons Bern
Amtliche Vermessungsdaten 2011
© Bühler + Dällenbach Ingenieure AG, Steffisburg

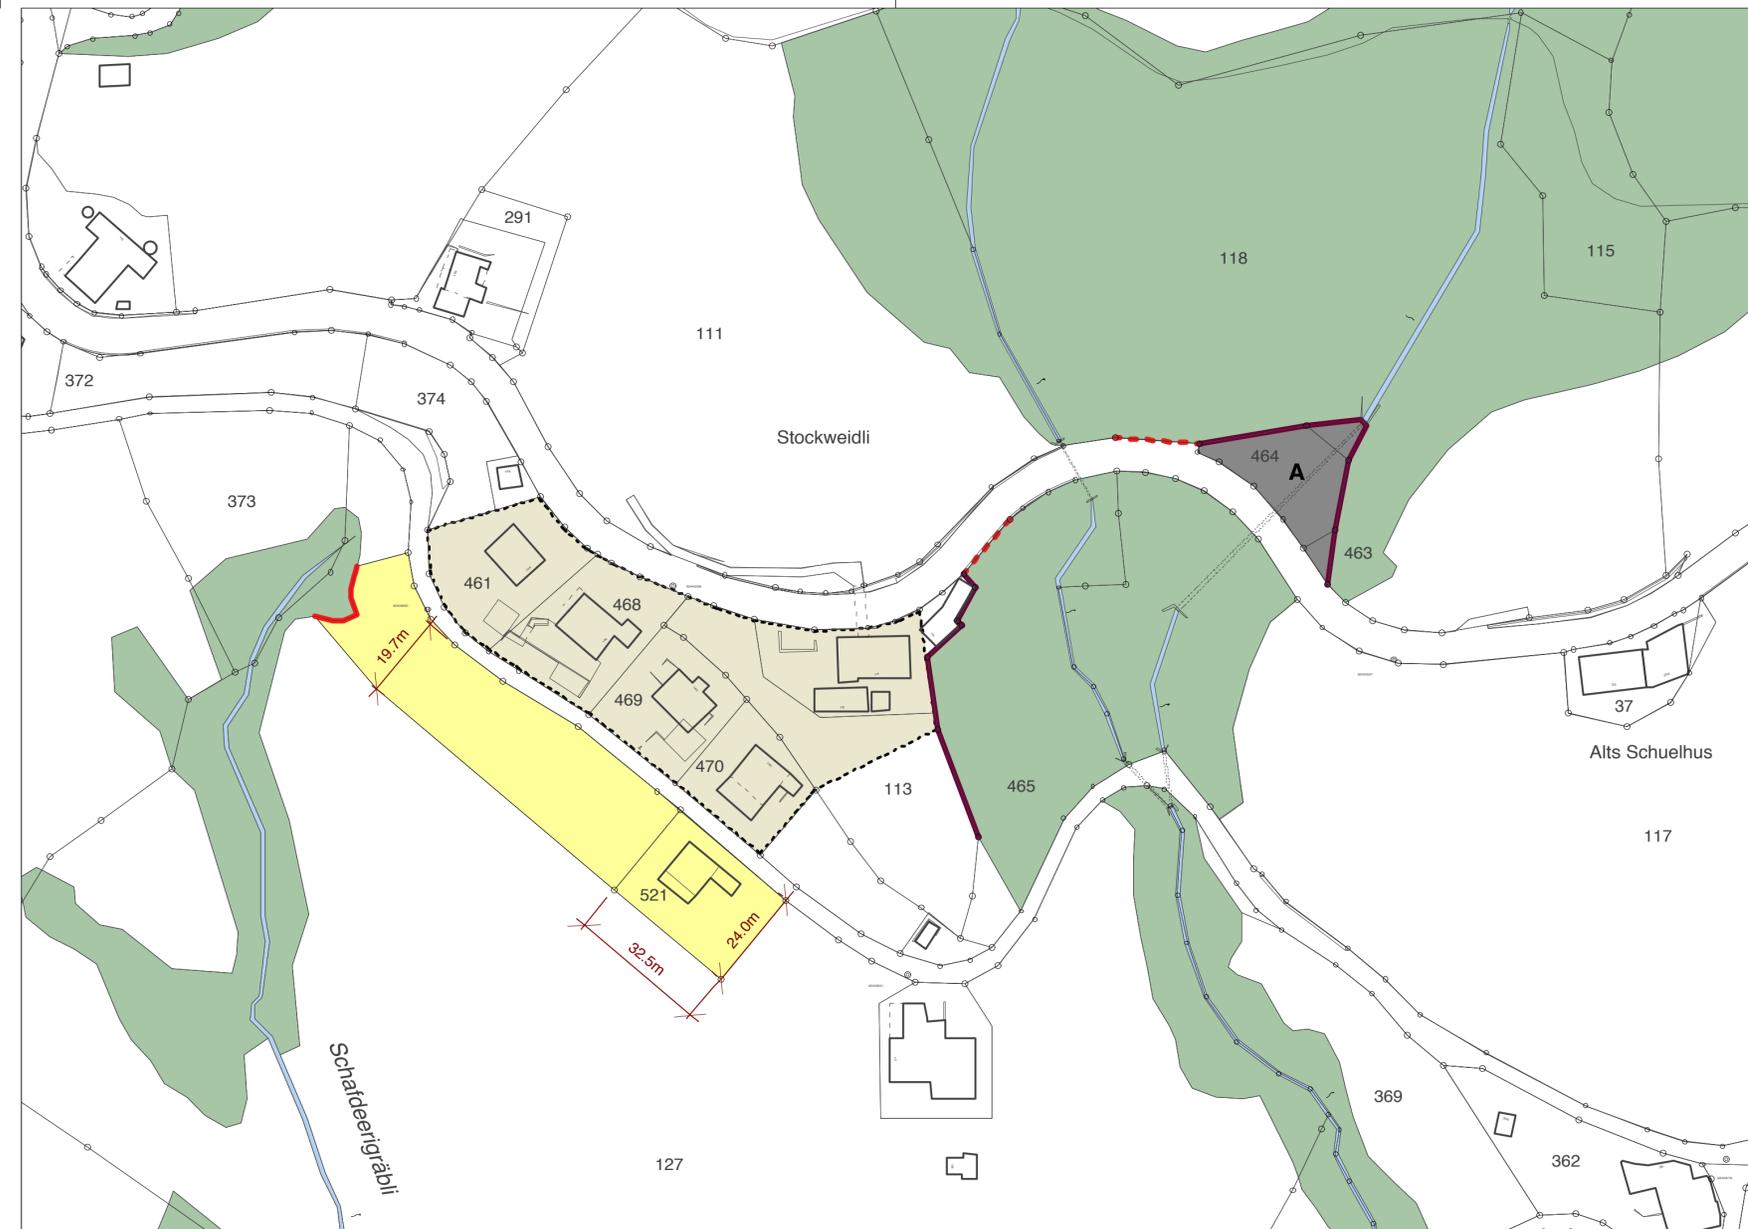

Genehmigungsvermerke

Öffentliche Mitwirkung	04. Juni 2012 bis 03. Juli 2012
1. Kantonale Vorprüfung	13. Dezember 2012
2. Kantonale Vorprüfung	10. September 2014
Publikation im Amtsblatt	28. Januar 2015
Publikation im Thuner Amtsanzeiger	29. Januar 2015 / 05. Februar 2015
Öffentliche Auflage	30. Januar 2015 bis 02. März 2015
Einspracheverhandlungen	-
Erlidigte Einsprachen	0
Unerlidigte Einsprachen	0
Rechtsverwahrungen	0

Beschlossen durch den Gemeinderat	18. März 2015
Beschlossen durch die Gemeindeversammlung	17. April 2015

Namens der Einwohnergemeinde	Der Präsident	Die Sekretärin
	D. Jost	Ch. Kuenzi

Die Richtigkeit dieser Angaben bescheinigt
Eriz, den

Die Gemeindeschreiberin

Ch. Kuenzi

Genehmigt durch das Amt für Gemeinden und Raumordnung des Kantons Bern am

Verbindliche Waldgrenze gemäss Art. 10 Abs. 2 WaG genehmigt durch das Amt für Wald am

Einwohnergemeinde Eriz



Ortsplanungsrevision 2015
Detailplan Waldfeststellung, Plan Nr. 02
Büel

Bern, 17. April 2015

GENEHMIGUNG

Die Ortsplanungsrevision besteht aus

- Zonenplan Teil West
- Zonenplan Teil Ost
- Baureglement
- **Detailpläne Waldfeststellung Nr. 01 bis 10**

Weitere Unterlagen

- Inventarplan Teil West
- Inventarplan Teil Ost
- Erläuterungsbericht

Mst 1 : 1'000
Format: 84/30



Büro Adrian Strauss
Raumplanung Entwicklung Städtebau

Optingenstrasse 54
CH-3000 Bern 25

T 031 335 10 10
F 031 335 10 11

info@strausplan.ch
www.strausplan.ch

Legende

Festlegungen

- neue verbindliche Waldgrenze gemäss Art. 10 Abs. 2 WaG
- aufgehobene verbindliche Waldgrenze

Hinweise

Bauzonen


- W2 Wohnzone
- M2 Mischzone
- M3 Mischzone
- A Arbeitszone
- ZöN Zone für öffentliche Nutzungen
- ZSF Zone für Sport- und Freizeitflächen
- UeO Zone mit besonderen baurechtlichen Ordnungen
- bestehende verbindliche Waldgrenze gemäss Art. 10 Abs. 2 WaG

Nicht-Bauzonen

- LWZ Landwirtschaftszone
- Wald
- Gewässer

Grundlagen:

Digitaler Übersichtsplan UP5
© Vermessungsamt des Kantons Bern
Amtliche Vermessungsdaten 2011
© Bühler + Dällenbach Ingenieure AG, Steffisburg

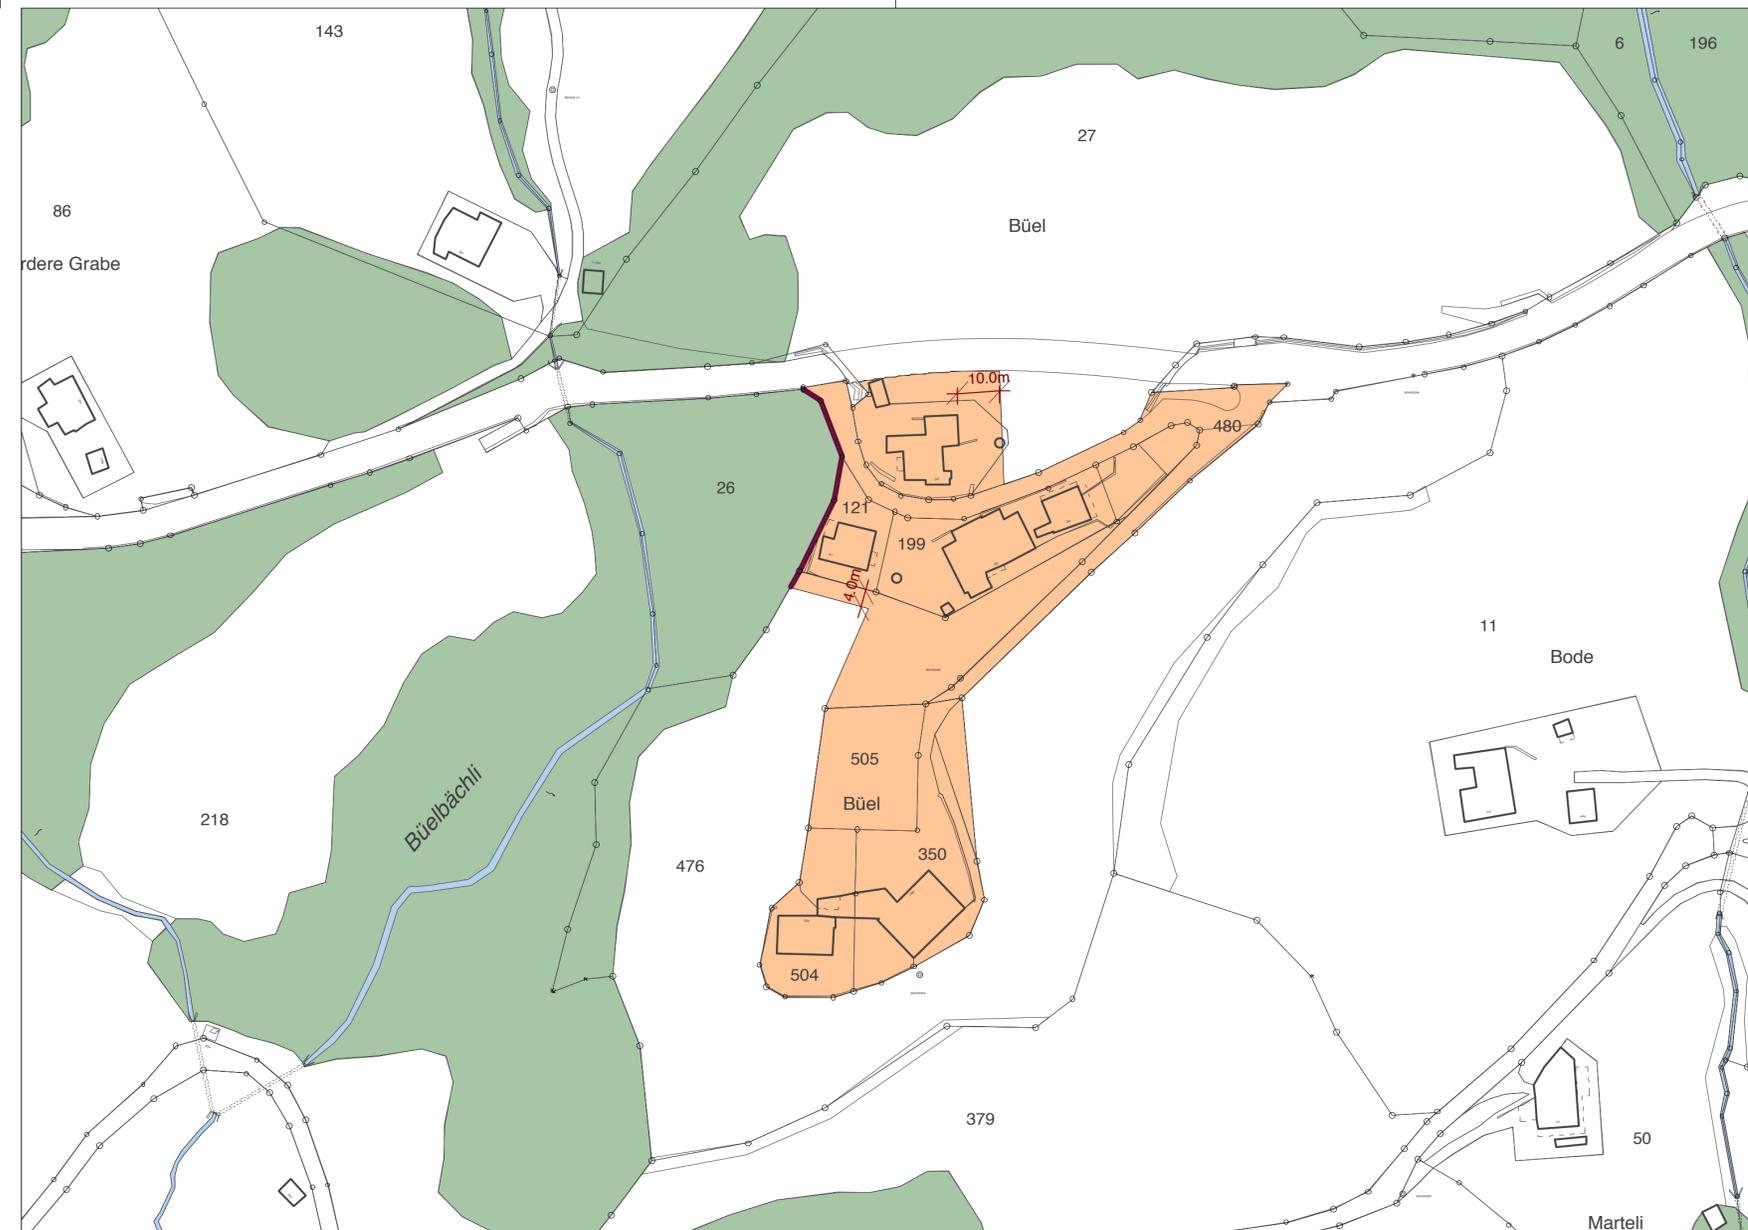

Genehmigungsvermerke

Öffentliche Mitwirkung	04. Juni 2012 bis 03. Juli 2012
1. Kantonale Vorprüfung	13. Dezember 2012
2. Kantonale Vorprüfung	10. September 2014
Publikation im Amtsblatt	28. Januar 2015
Publikation im Thuner Amtsanzeiger	29. Januar 2015 / 05. Februar 2015
Öffentliche Auflage	30. Januar 2015 bis 02. März 2015
Einspracheverhandlungen	-
Erladigte Einsprachen	0
Unerladigte Einsprachen	0
Rechtsverwahrungen	0

Beschlossen durch den Gemeinderat	18. März 2015
Beschlossen durch die Gemeindeversammlung	17. April 2015

Namens der Einwohnergemeinde	Der Präsident	Die Sekretärin
	D. Jost	Ch. Kuenzi

Die Richtigkeit dieser Angaben bescheinigt
Eriz, den

Die Gemeindeschreiberin

Ch. Kuenzi

Genehmigt durch das Amt für Gemeinden und Raumordnung des Kantons Bern am

Verbindliche Waldgrenze gemäss Art. 10 Abs. 2 WaG genehmigt durch das Amt für Wald am

Einwohnergemeinde Eriz



Ortsplanungsrevision 2015
Detailplan Waldfeststellung, Plan Nr. **03**
Linden

Bern, 17. April 2015

GENEHMIGUNG

Die Ortsplanungsrevision besteht aus

- Zonenplan Teil West
- Zonenplan Teil Ost
- Baureglement
- **Detailpläne Waldfeststellung Nr. 01 bis 10**

Weitere Unterlagen

- Inventarplan Teil West
- Inventarplan Teil Ost
- Erläuterungsbericht

Mst 1 : 1'000
Format: 84/30



Büro Adrian Strauss
Raumplanung Entwicklung Städtebau

Optingenstrasse 54
CH-3000 Bern 25

T 031 335 10 10
F 031 335 10 11

info@strausplan.ch
www.strausplan.ch

Legende


Festlegungen

- neue verbindliche Waldgrenze gemäss Art. 10 Abs. 2 WaG
- aufgehobene verbindliche Waldgrenze

Hinweise

- Bauzonen*
- W2 Wohnzone
 - M2 Mischzone
 - M3 Mischzone
 - A Arbeitszone
 - ZöN Zone für öffentliche Nutzungen
 - ZSF Zone für Sport- und Freizeitflächen
 - UeO Zone mit besonderen baurechtlichen Ordnungen
 - bestehende verbindliche Waldgrenze gemäss Art. 10 Abs. 2 WaG
- Nicht-Bauzonen*
- LWZ Landwirtschaftszone
 - Wald
 - Gewässer

Grundlagen:
Digitaler Übersichtsplan UP5
© Vermessungsamt des Kantons Bern
Amtliche Vermessungsdaten 2011
© Bühner + Dällenbach Ingenieure AG, Steffisburg

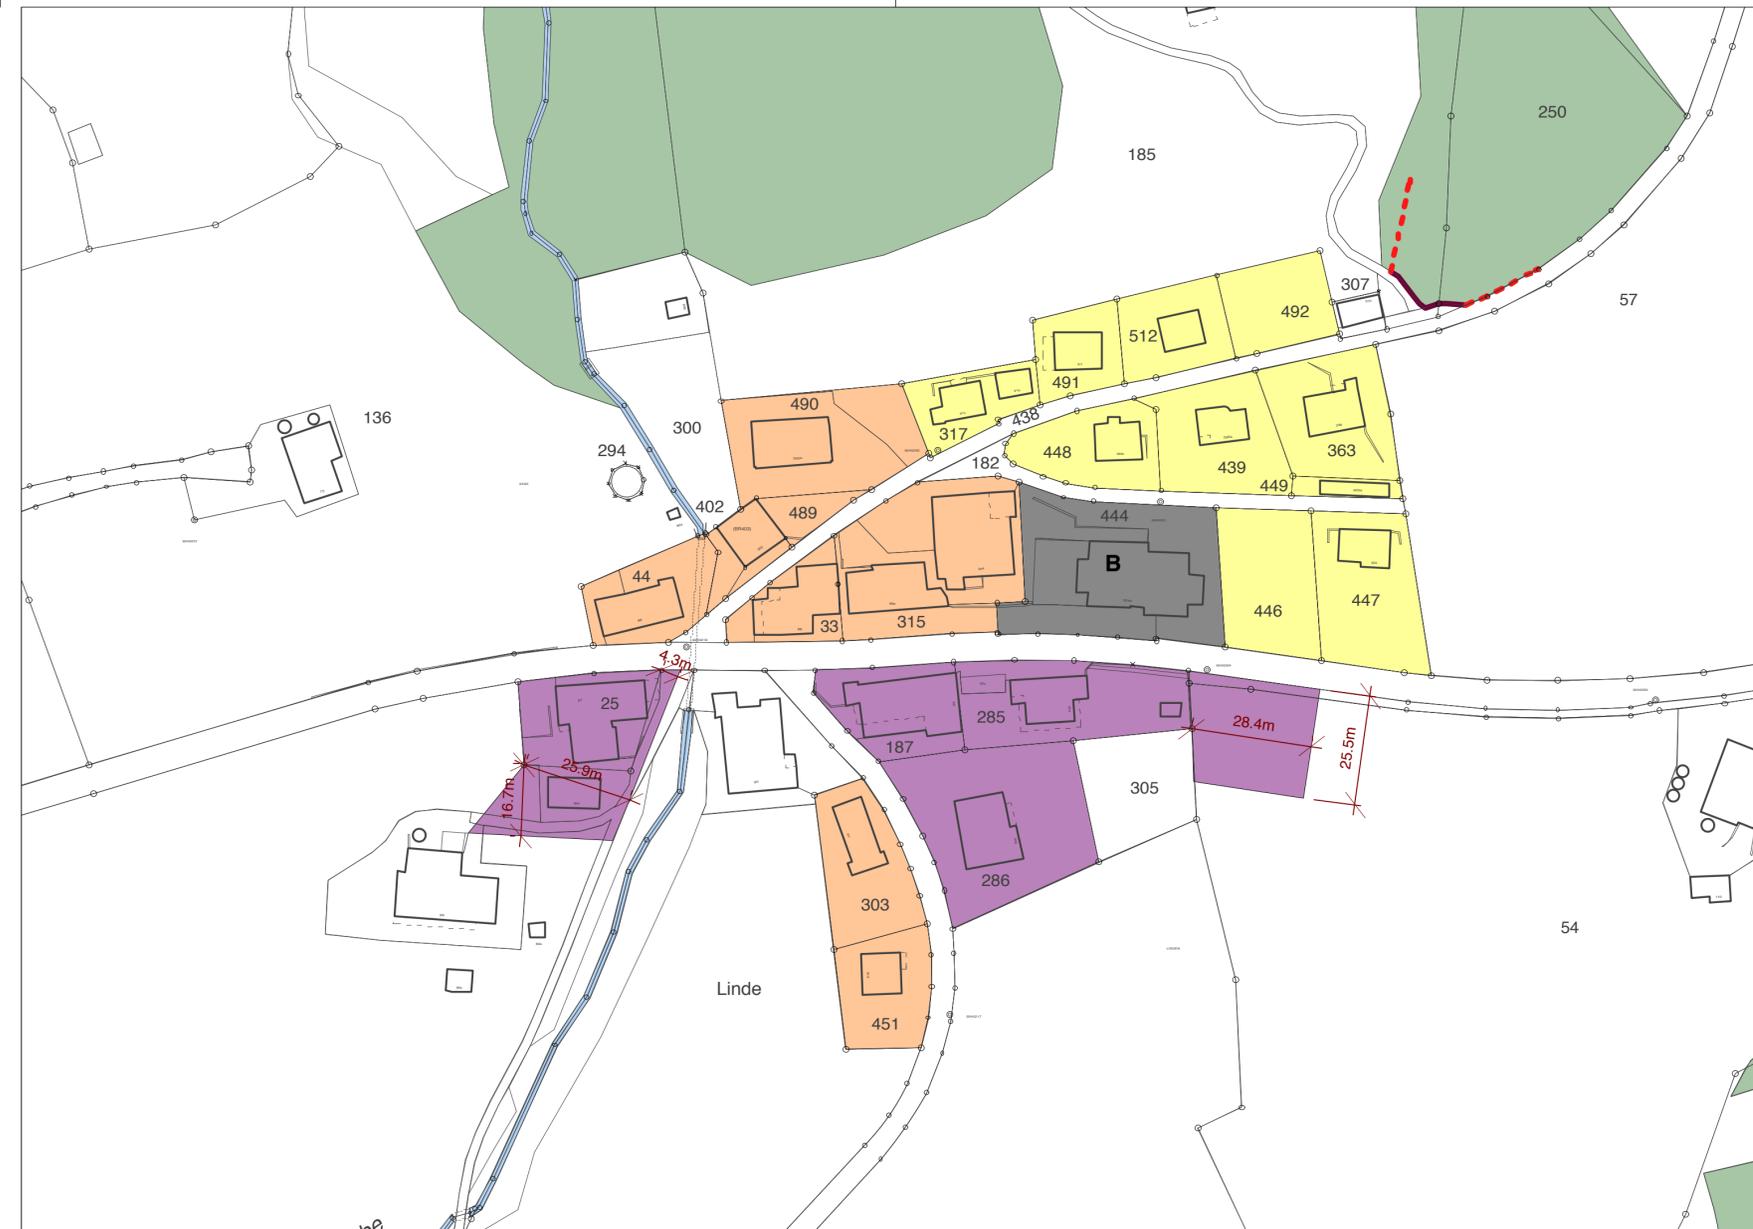

Genehmigungsvermerke

Öffentliche Mitwirkung	04. Juni 2012 bis 03. Juli 2012
1. Kantonale Vorprüfung	13. Dezember 2012
2. Kantonale Vorprüfung	10. September 2014
Publikation im Amtsblatt	28. Januar 2015
Publikation im Thuner Amtsanzeiger	29. Januar 2015 / 05. Februar 2015
Öffentliche Auflage	30. Januar 2015 bis 02. März 2015
Einspracheverhandlungen	-
Erladigte Einsprachen	0
Unerladigte Einsprachen	0
Rechtsverwahrungen	0

Beschlossen durch den Gemeinderat	18. März 2015
Beschlossen durch die Gemeindeversammlung	17. April 2015

Namens der Einwohnergemeinde	Der Präsident	Die Sekretärin
	D. Jost	Ch. Kuenzi

Die Richtigkeit dieser Angaben bescheinigt
Eriz, den

Die Gemeindeschreiberin

Ch. Kuenzi

Genehmigt durch das Amt für Gemeinden und Raumordnung des Kantons Bern am

Verbindliche Waldgrenze gemäss Art. 10 Abs. 2 WaG genehmigt durch das Amt für Wald am

Einwohnergemeinde Eriz



Ortsplanungsrevision 2015
Detailplan Waldfeststellung, Plan Nr. **04**
Mühlematt

Bern, 17. April 2015

GENEHMIGUNG

Die Ortsplanungsrevision besteht aus

- Zonenplan Teil West
- Zonenplan Teil Ost
- Baureglement
- **Detailpläne Waldfeststellung Nr. 01 bis 10**

Weitere Unterlagen

- Inventarplan Teil West
- Inventarplan Teil Ost
- Erläuterungsbericht

Mst 1 : 1'000
Format: 84/30



Büro Adrian Strauss
Raumplanung Entwicklung Städtebau

Optingenstrasse 54
CH-3000 Bern 25

T 031 335 10 10
F 031 335 10 11

info@strausplan.ch
www.strausplan.ch

Legende

- Festlegungen**
- neue verbindliche Waldgrenze gemäss Art. 10 Abs. 2 WaG
 - aufgehobene verbindliche Waldgrenze
- Hinweise**
- Bauzonen*
- W2 Wohnzone
 - M2 Mischzone
 - M3 Mischzone
 - A Arbeitszone
 - ZöN Zone für öffentliche Nutzungen
 - ZSF Zone für Sport- und Freizeittflächen
 - UeO Zone mit besonderen baurechtlichen Ordnungen
 - bestehende verbindliche Waldgrenze gemäss Art. 10 Abs. 2 WaG
- Nicht-Bauzonen*
- LWZ Landwirtschaftszone
 - Wald
 - Gewässer

Grundlagen:
Digitaler Übersichtsplan UP5
© Vermessungsamt des Kantons Bern
Amtliche Vermessungsdaten 2011
© Bühler + Dällenbach Ingenieure AG, Steffisburg



Genehmigungsvermerke

Öffentliche Mitwirkung	04. Juni 2012 bis 03. Juli 2012
1. Kantonale Vorprüfung	13. Dezember 2012
2. Kantonale Vorprüfung	10. September 2014
Publikation im Amtsblatt	28. Januar 2015
Publikation im Thuner Amtsanzeiger	29. Januar 2015 / 05. Februar 2015
Öffentliche Auflage	30. Januar 2015 bis 02. März 2015
Einspracheverhandlungen	-
Erledigte Einsprachen	0
Unerledigte Einsprachen	0
Rechtsverwahrungen	0

Beschlossen durch den Gemeinderat	18. März 2015
Beschlossen durch die Gemeindeversammlung	17. April 2015

Namens der Einwohnergemeinde	Der Präsident	Die Sekretärin
	D. Jost	Ch. Kuenzi

Die Richtigkeit dieser Angaben bescheinigt
Eriz, den

Die Gemeindeschreiberin

Ch. Kuenzi

Genehmigt durch das Amt für Gemeinden und Raumordnung des Kantons Bern am

Verbindliche Waldgrenze gemäss Art. 10 Abs. 2 WaG genehmigt durch das Amt für Wald am

Einwohnergemeinde Eriz



Ortsplanungsrevision 2015
Detailplan Waldfeststellung, Plan Nr. 05
Neumatt

Bern, 17. April 2015

GENEHMIGUNG


Die Ortsplanungsrevision besteht aus

- Zonenplan Teil West
- Zonenplan Teil Ost
- Baureglement
- **Detailpläne Waldfeststellung Nr. 01 bis 10**

Weitere Unterlagen

- Inventarplan Teil West
- Inventarplan Teil Ost
- Erläuterungsbericht

Mst 1 : 1'000
Format: 84/30

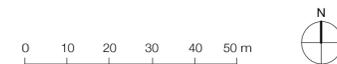

Büro Adrian Strauss
Raumplanung Entwicklung Städtebau

Optingenstrasse 54
CH-3000 Bern 25

T 031 335 10 10
F 031 335 10 11

info@strausplan.ch
www.strausplan.ch

Legende


Festlegungen

- neue verbindliche Waldgrenze gemäss Art. 10 Abs. 2 WaG
- aufgehobene verbindliche Waldgrenze

Hinweise

- Bauzonen*
- W2 Wohnzone
 - M2 Mischzone
 - M3 Mischzone
 - A Arbeitszone
 - A-F ZöN Zone für öffentliche Nutzungen
 - ZSF Zone für Sport- und Freizeittflächen
 - UeO Zone mit besonderen baurechtlichen Ordnungen
 - bestehende verbindliche Waldgrenze gemäss Art. 10 Abs. 2 WaG
- Nicht-Bauzonen*
- LWZ Landwirtschaftszone
 - Wald
 - Gewässer

Grundlagen:
Digitaler Übersichtsplan UP5
© Vermessungsamt des Kantons Bern
Amtliche Vermessungsdaten 2011
© Bühler + Dällenbach Ingenieure AG, Steffisburg

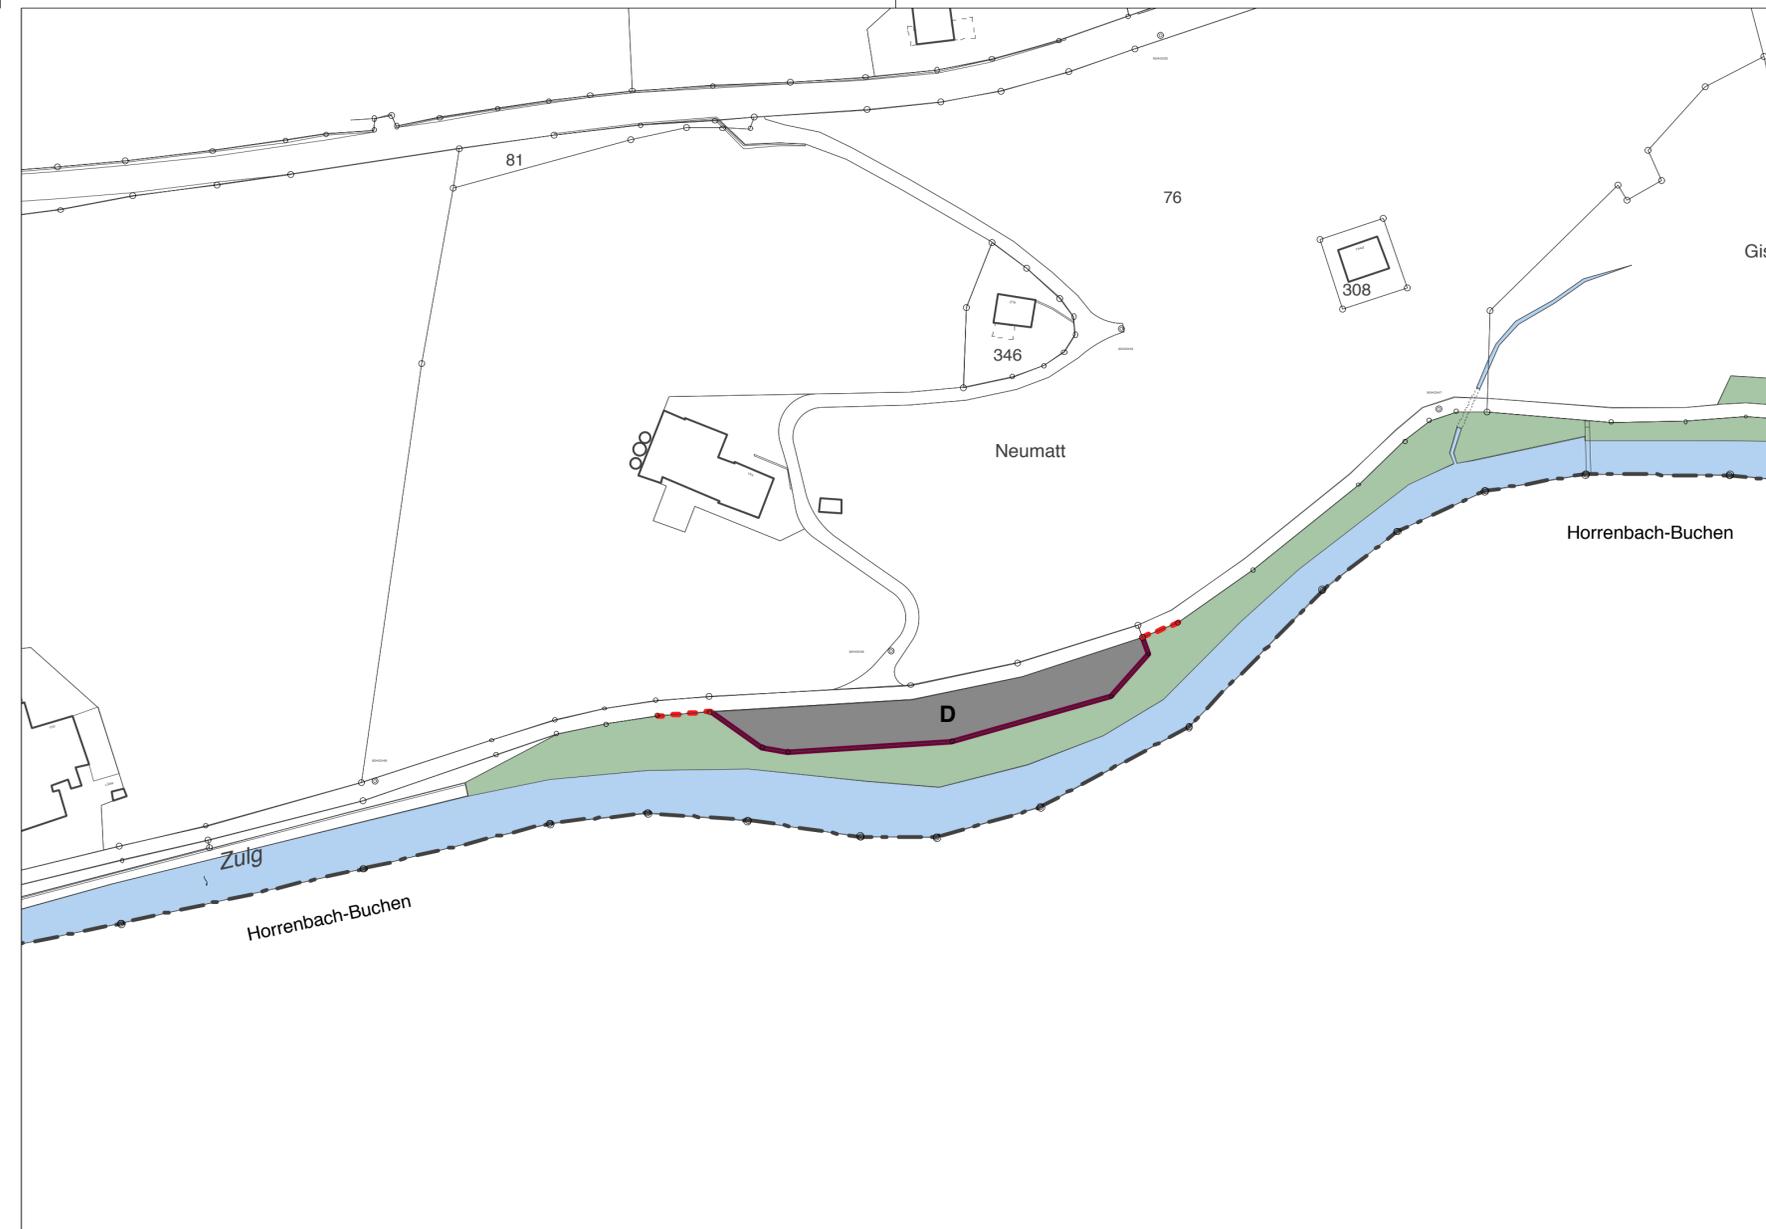

Genehmigungsvermerke

Öffentliche Mitwirkung	04. Juni 2012 bis 03. Juli 2012
1. Kantonale Vorprüfung	13. Dezember 2012
2. Kantonale Vorprüfung	10. September 2014
Publikation im Amtsblatt	28. Januar 2015
Publikation im Thuner Amtsanzeiger	29. Januar 2015 / 05. Februar 2015
Öffentliche Auflage	30. Januar 2015 bis 02. März 2015
Einspracheverhandlungen	-
Erledigte Einsprachen	0
Unerledigte Einsprachen	0
Rechtsverwahrungen	0

Beschlossen durch den Gemeinderat	18. März 2015
Beschlossen durch die Gemeindeversammlung	17. April 2015

Namens der Einwohnergemeinde	Der Präsident	Die Sekretärin
	D. Jost	Ch. Kuenzi

Die Richtigkeit dieser Angaben bescheinigt
Eriz, den

Die Gemeindegeschreiberin

Ch. Kuenzi

Genehmigt durch das Amt für Gemeinden und Raumordnung des Kantons Bern am

Verbindliche Waldgrenze gemäss Art. 10 Abs. 2 WaG genehmigt durch das Amt für Wald am

Einwohnergemeinde Eriz



Ortsplanungsrevision 2015
Detailplan Waldfeststellung, Plan Nr. 07
Moos Süd / Säge

Bern, 17. April 2015

GENEHMIGUNG


Die Ortsplanungsrevision besteht aus

- Zonenplan Teil West
- Zonenplan Teil Ost
- Baureglement
- **Detailpläne Waldfeststellung Nr. 01 bis 10**

Weitere Unterlagen

- Inventarplan Teil West
- Inventarplan Teil Ost
- Erläuterungsbericht

Mst 1 : 1'000
Format: 84/30

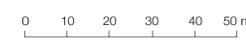

Büro Adrian Strauss
Raumplanung Entwicklung Städtebau

Optingenstrasse 54
CH-3000 Bern 25

T 031 335 10 10
F 031 335 10 11

info@strausplan.ch
www.strausplan.ch

Legende

- Festlegungen**
- neue verbindliche Waldgrenze gemäss Art. 10 Abs. 2 WaG
 - aufgehobene verbindliche Waldgrenze
- Hinweise**
- Bauzonen*
- W2 Wohnzone
 - M2 Mischzone
 - M3 Mischzone
 - A Arbeitszone
 - ZöN Zone für öffentliche Nutzungen
 - ZSF Zone für Sport- und Freizeittflächen
 - UeO Zone mit besonderen baurechtlichen Ordnungen
 - bestehende verbindliche Waldgrenze gemäss Art. 10 Abs. 2 WaG
- Nicht-Bauzonen*
- LWZ Landwirtschaftszone
 - Wald
 - Gewässer

Grundlagen:
Digitaler Übersichtsplan UP5
© Vermessungsamt des Kantons Bern
Amtliche Vermessungsdaten 2011
© Bühler + Dällenbach Ingenieure AG, Steffisburg



Genehmigungsvermerke

Öffentliche Mitwirkung	04. Juni 2012 bis 03. Juli 2012
1. Kantonale Vorprüfung	13. Dezember 2012
2. Kantonale Vorprüfung	10. September 2014
Publikation im Amtsblatt	28. Januar 2015
Publikation im Thuner Amtsanzeiger	29. Januar 2015 / 05. Februar 2015
Öffentliche Auflage	30. Januar 2015 bis 02. März 2015
Einspracheverhandlungen	-
Erlidigte Einsprachen	0
Unerlidigte Einsprachen	0
Rechtsverwahrungen	0

Beschlossen durch den Gemeinderat	18. März 2015
Beschlossen durch die Gemeindeversammlung	17. April 2015

Namens der Einwohnergemeinde	Der Präsident	Die Sekretärin
	D. Jost	Ch. Kuenzi

Die Richtigkeit dieser Angaben bescheinigt
Eriz, den

Die Gemeindegemeinderin

Ch. Kuenzi

Genehmigt durch das Amt für Gemeinden und Raumordnung des Kantons Bern am

Verbindliche Waldgrenze gemäss Art. 10 Abs. 2 WaG genehmigt durch das Amt für Wald am

Einwohnergemeinde Eriz



Ortsplanungsrevision 2015
Detailplan Waldfeststellung, Plan Nr. **08**
Säge / Geissegg

Bern, 17. April 2015

GENEHMIGUNG

Die Ortsplanungsrevision besteht aus

- Zonenplan Teil West
- Zonenplan Teil Ost
- Baureglement
- **Detailpläne Waldfeststellung Nr. 01 bis 10**

Weitere Unterlagen

- Inventarplan Teil West
- Inventarplan Teil Ost
- Erläuterungsbericht

Legende

Festlegungen

- neue verbindliche Waldgrenze gemäss Art. 10 Abs. 2 WaG
- aufgehobene verbindliche Waldgrenze

Hinweise

Bauzonen


- W2 Wohnzone
- M2 Mischzone
- M3 Mischzone
- A Arbeitszone
- ZöN Zone für öffentliche Nutzungen
- ZSF Zone für Sport- und Freizeitflächen
- UeO Zone mit besonderen baurechtlichen Ordnungen
- bestehende verbindliche Waldgrenze gemäss Art. 10 Abs. 2 WaG

Nicht-Bauzonen

- LWZ Landwirtschaftszone
- Wald
- Gewässer

Grundlagen:

Digitaler Übersichtsplan UP5
© Vermessungsamt des Kantons Bern
Amtliche Vermessungsdaten 2011
© Bühler + Dällenbach Ingenieure AG, Steffisburg

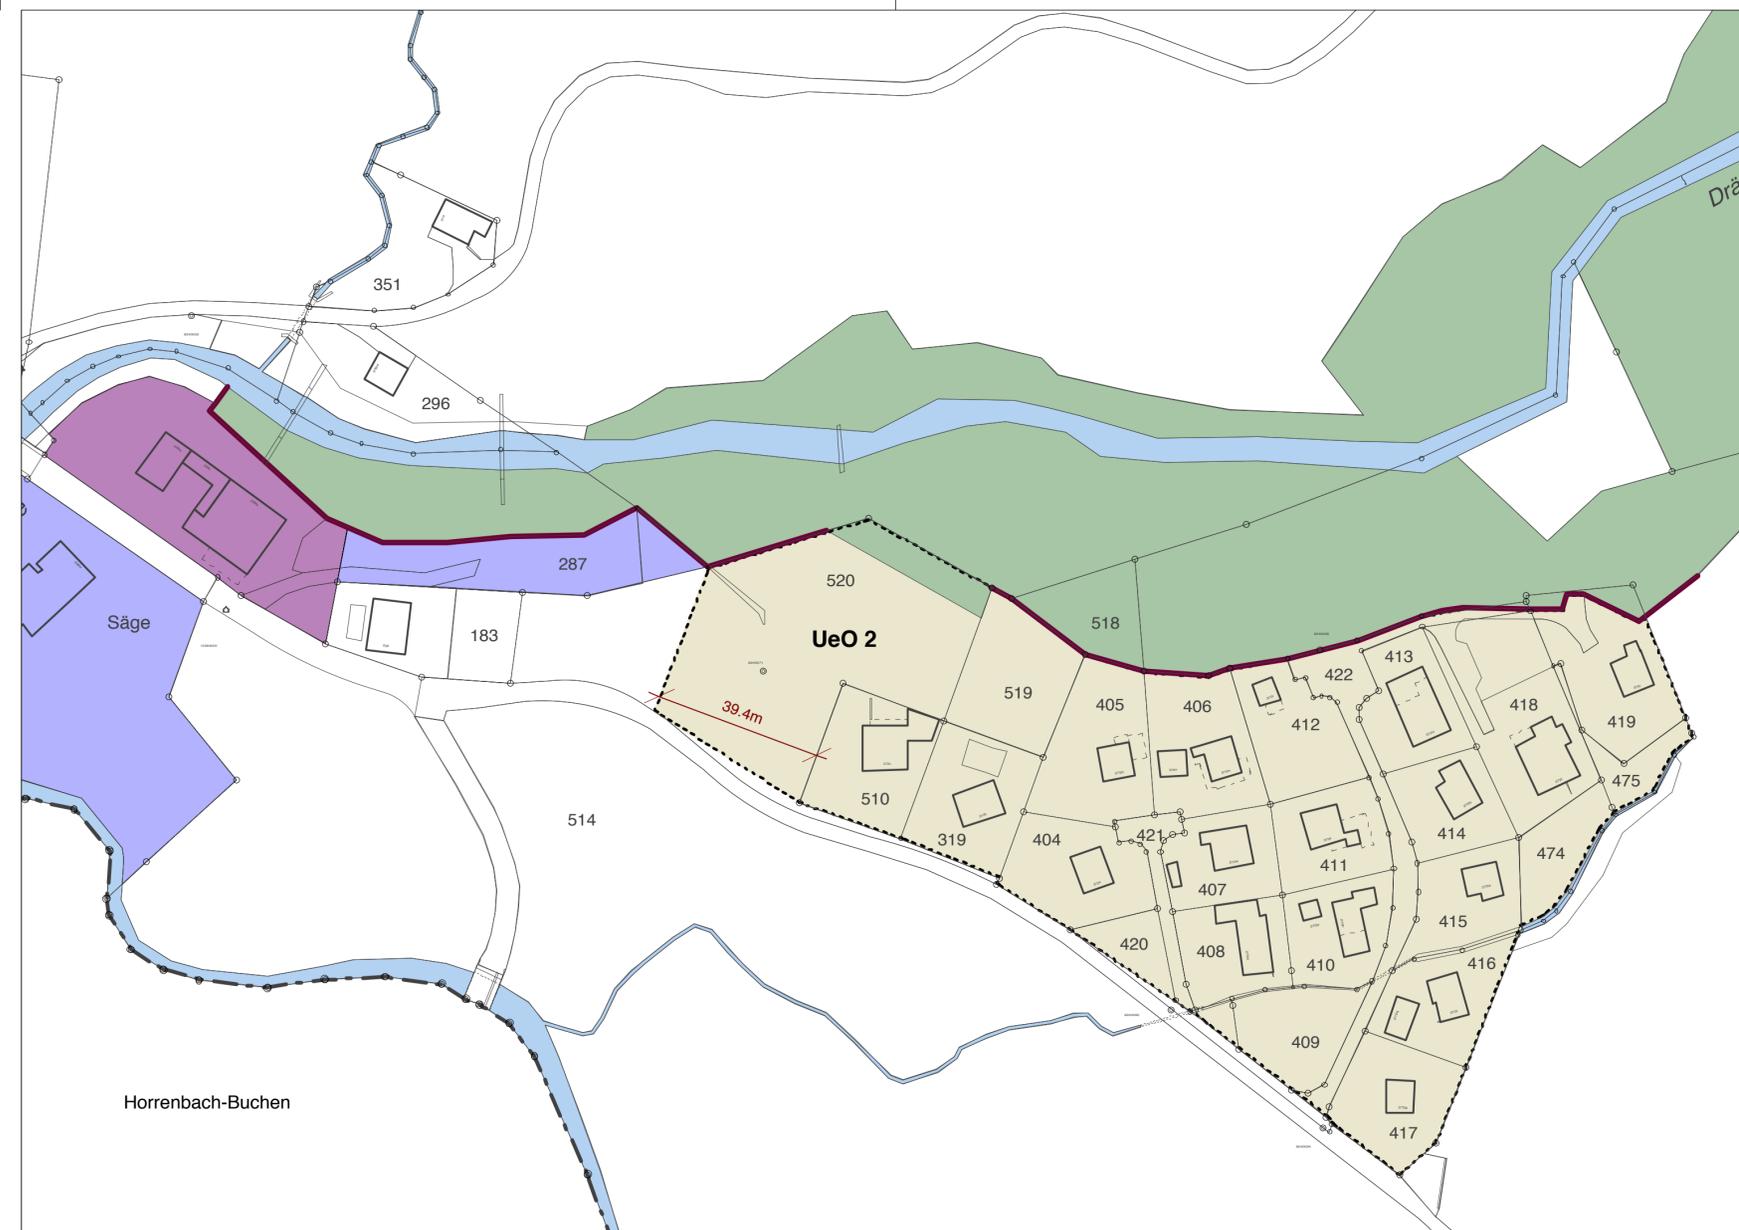

Genehmigungsvermerke

Öffentliche Mitwirkung	04. Juni 2012 bis 03. Juli 2012
1. Kantonale Vorprüfung	13. Dezember 2012
2. Kantonale Vorprüfung	10. September 2014
Publikation im Amtsblatt	28. Januar 2015
Publikation im Thuner Amtsanzeiger	29. Januar 2015 / 05. Februar 2015
Öffentliche Auflage	30. Januar 2015 bis 02. März 2015
Einspracheverhandlungen	-
Erladigte Einsprachen	0
Unerladigte Einsprachen	0
Rechtsverwahrungen	0

Beschlossen durch den Gemeinderat	18. März 2015
Beschlossen durch die Gemeindeversammlung	17. April 2015

Namens der Einwohnergemeinde	Der Präsident	Die Sekretärin
	D. Jost	Ch. Kuenzi

Die Richtigkeit dieser Angaben bescheinigt
Eriz, den

Die Gemeindeschreiberin

Ch. Kuenzi

Genehmigt durch das Amt für Gemeinden und Raumordnung des Kantons Bern am

Verbindliche Waldgrenze gemäss Art. 10 Abs. 2 WaG genehmigt durch das Amt für Wald am

Mst 1 : 1'000
Format: 84/30



Büro Adrian Strauss
Raumplanung Entwicklung Städtebau

Optingenstrasse 54
CH-3000 Bern 25

T 031 335 10 10
F 031 335 10 11

info@strausplan.ch
www.strausplan.ch

Einwohnergemeinde Eriz



Ortsplanungsrevision 2015
Detailplan Waldfeststellung, Plan Nr. 10
Kapfern

Bern, 17. April 2015

GENEHMIGUNG


Die Ortsplanungsrevision besteht aus

- Zonenplan Teil West
- Zonenplan Teil Ost
- Baureglement
- **Detailpläne Waldfeststellung Nr. 01 bis 10**

Weitere Unterlagen

- Inventarplan Teil West
- Inventarplan Teil Ost
- Erläuterungsbericht

Mst 1 : 1'000
Format: 84/30

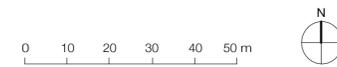

Büro Adrian Strauss
Raumplanung Entwicklung Städtebau

Optingenstrasse 54
CH-3000 Bern 25

T 031 335 10 10
F 031 335 10 11

info@strausplan.ch
www.strausplan.ch

Legende

Festlegungen

- neue verbindliche Waldgrenze gemäss Art. 10 Abs. 2 WaG
- aufgehobene verbindliche Waldgrenze

Hinweise

Bauzonen

- W2 Wohnzone
- M2 Mischzone
- M3 Mischzone
- A Arbeitszone
- ZöN Zone für öffentliche Nutzungen
- ZSF Zone für Sport- und Freizeitflächen
- UeO Zone mit besonderen baurechtlichen Ordnungen
- bestehende verbindliche Waldgrenze gemäss Art. 10 Abs. 2 WaG

Nicht-Bauzonen

- LWZ Landwirtschaftszone
- Wald
- Gewässer

Grundlagen:
Digitaler Übersichtsplan UP5
© Vermessungsamt des Kantons Bern
Amtliche Vermessungsdaten 2011
© Bühler + Dällenbach Ingenieure AG, Steffisburg



Genehmigungsvermerke

Öffentliche Mitwirkung	04. Juni 2012 bis 03. Juli 2012
1. Kantonale Vorprüfung	13. Dezember 2012
2. Kantonale Vorprüfung	10. September 2014
Publikation im Amtsblatt	28. Januar 2015
Publikation im Thuner Amtsanzeiger	29. Januar 2015 / 05. Februar 2015
Öffentliche Auflage	30. Januar 2015 bis 02. März 2015
Einspracheverhandlungen	-
Erledigte Einsprachen	0
Unerledigte Einsprachen	0
Rechtsverwahrungen	0

Beschlossen durch den Gemeinderat	18. März 2015
Beschlossen durch die Gemeindeversammlung	17. April 2015

Namens der Einwohnergemeinde	Der Präsident	Die Sekretärin
	D. Jost	Ch. Kuenzi

Die Richtigkeit dieser Angaben bescheinigt
Eriz, den

Die Gemeindeschreiberin

Ch. Kuenzi

Genehmigt durch das Amt für Gemeinden und Raumordnung des Kantons Bern am

Verbindliche Waldgrenze gemäss Art. 10 Abs. 2 WaG genehmigt durch das Amt für Wald am